



PLANTA SEGUNDO PISO

ESCALA 1:30

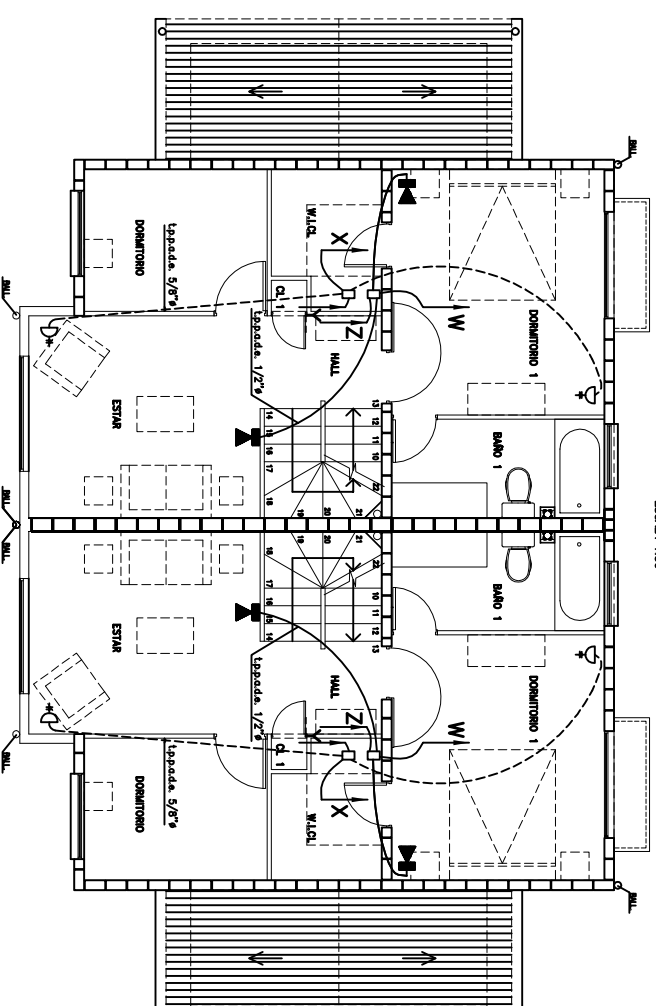


PLANTA PRIMER PISO

ESCALA 1:30

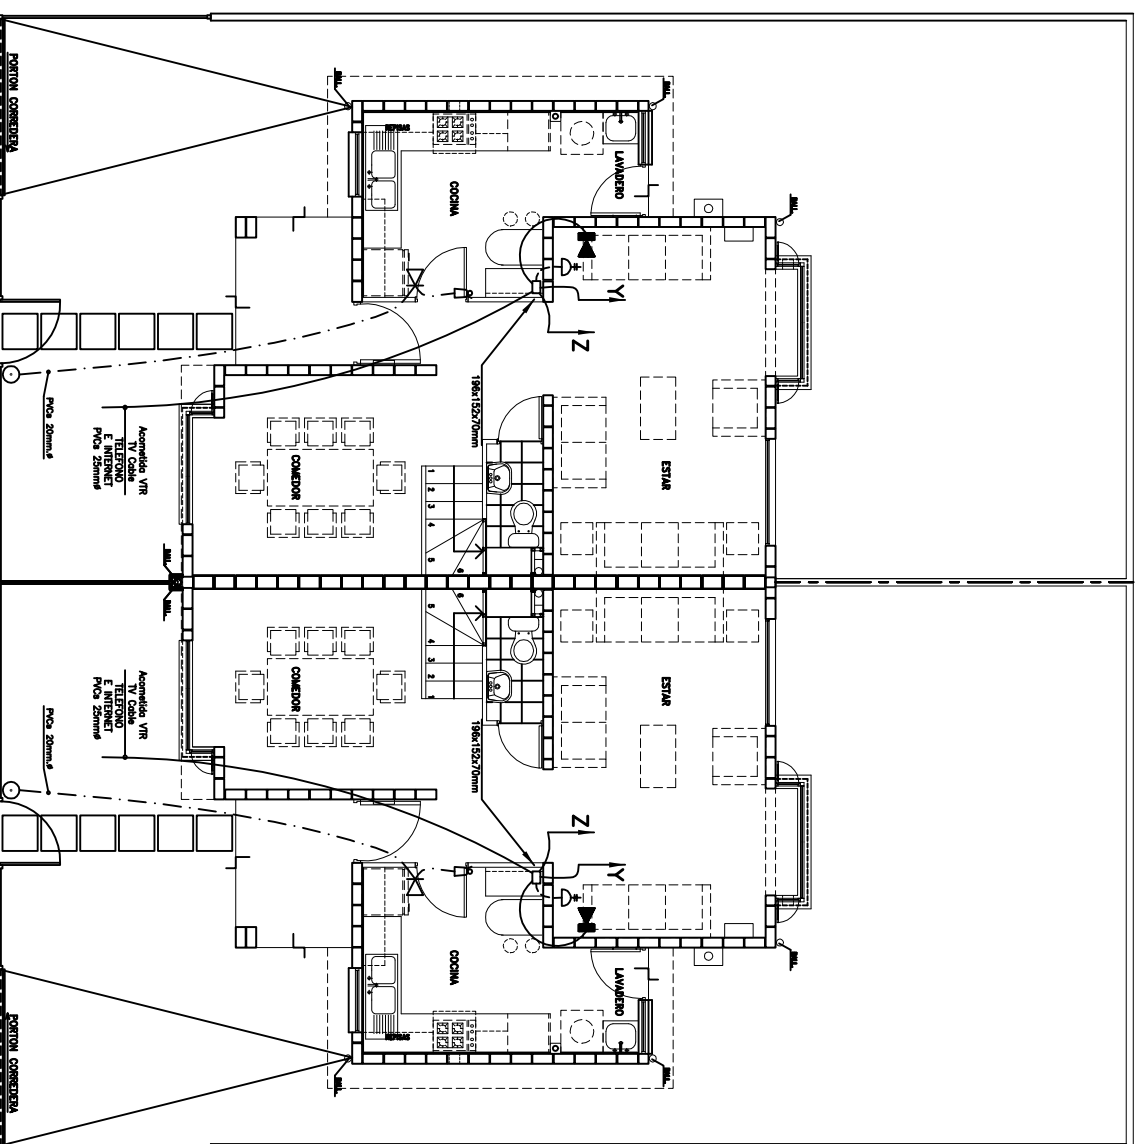

PLANTA TERCER PISO

ESCALA 1:30

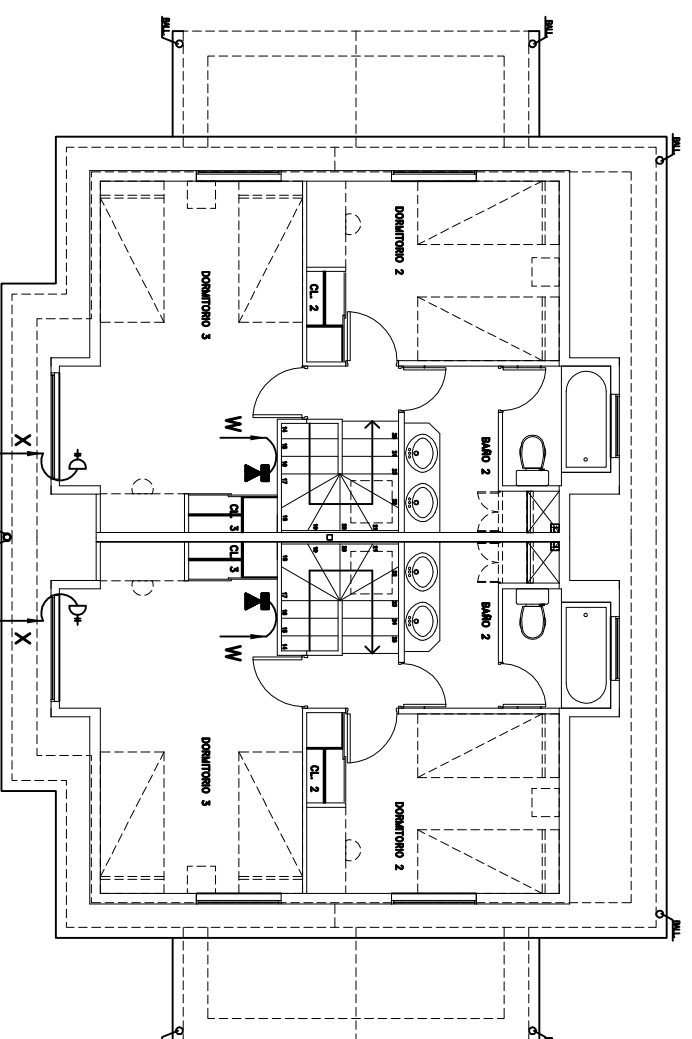

SIMBOLOGIA

- ▶ TELEFONO ———
- ⚡ TV-CABLE - - - - -
- ◻ TIMBRE - . - . - .

NOTA 1 : Canalización en t.p.p.a.d.e. 1/2"φ en : MUROS, LOSAS, CADENAS Y PILARES.
 Canalización en PVCe 16mmφ en : CIELOS Y TABIQUES.

NOTA 2: LOS MATERIALES QUE REQUIEREN CERTIFICACION PARA SU USO, CUMPLEN CON ESTE REQUISITO.

UBICACION	ACEPTACION
VER LAMINA 1 DE	
<p>PROYECTO : CASA TIPO "H" PAREADA PLANTAS 1°, 2° Y 3er. PISO</p> <p>CIUDAD DEL SOL ETAPA 4.7</p> <p>PROYECTO CANALIZACION CORRIENTES DEBILES TELEFONO, TV-CABLE, TIMBRE</p> <p>DIRECCION: COMUNA : PUENTE ALTO</p> <p>PROPIETARIO: CONSORCIO INVERSIÓN INMOBILIARIA S.A. RUT# 77.466.120-9</p> <p>ELABORADO POR: INGENIERO TÉCNICO JOSÉ DANIEL PONCE C. RUT# 10.398.923-4</p> <p>PROYECTISTA: JOSÉ DANIEL PONCE C. RUT# 10.398.923-4</p>	
INGENIERIA ELECTRICA LTDA. TOCOPUNA, N° 1085 FONOS 634220-6354202 S.M.T.P.90	LAMINA : 1 DE 50
FECHA : MARZO 2007	PROYECTISTA