CASA H PAREADA

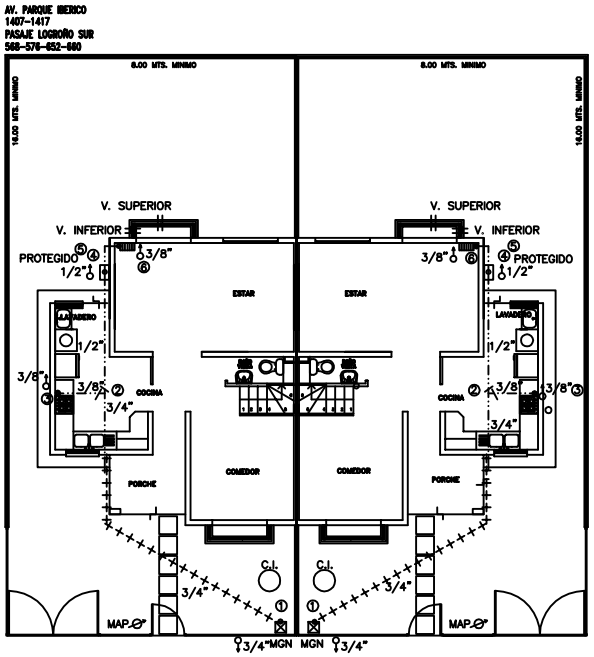

PLANTA PRIMER PISO

ESCALA 1:100

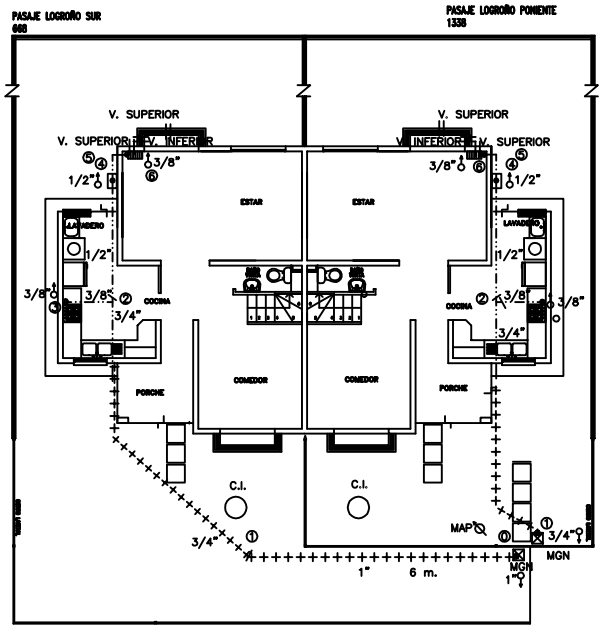

PLANTA PRIMER PISO

ESCALA 1:100

LA INSTALACION DE GAS SE RIGE POR EL DECRETO 222 DEL 19/04/1995 Y LA RESOLUCION EXENTA 1191 DEL 31/08/2007.
LA OBRA TIENE PERMISO DE EDIFICACION N° 98 DE 08/05/2007.
LAS OBRAS SE INICIARON EL 01/10/2007.
"ESTA INSCRIPCION NO CONSTITUYE APROBACION POR PARTE DE SEC"

INSTALACION INTERIOR G. N.

CONJUNTO HABITACIONAL
CIUDAD DEL SOL
ETAPA 4.7

COMUNA PUENTE ALTO — ESCALA 1:100

PLANO DE UBICACION

PROPIETARIO	PROYECTISTA E INSTALADOR
NOMBRE : CONSORCIO INMOBILIARIO MBI LTDA.	MANUEL AGUILERA GONZALEZ
R.U.T. : 77.468.795-3	LICENCIA N° 4.374.865-3 CLASE 2
REP. LEGAL: PEDRO P. BROWNE URREJOLA	INGENIERO CIVIL METALURGISTA
R.U.T. : 10.329.653-4	PARIS N°936 of.204 STGO.
REP. LEGAL: EUGENIO LOPEZ MOURE	FONO: 6384806
R.U.T. : 10.167.147-K	EMAIL: manuelaguilera@tie.cl
DIRECCION : COVANCURA N° 2283 PISO 14 PROVIDENCIA	

REF. : CTC PAG. 61 B 3

INGRESO	FECHA	TIPO