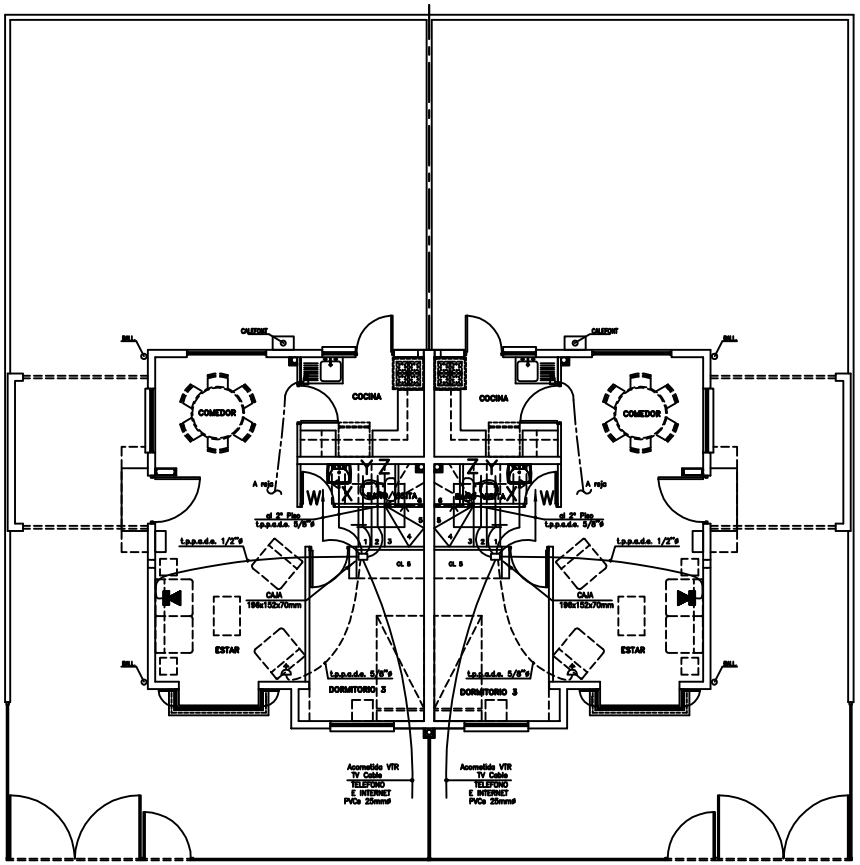

PLANTA PRIMER PISO

ESCALA 1:50

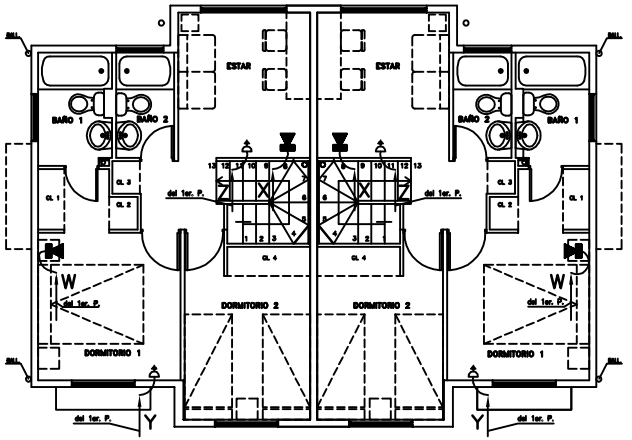

PLANTA SEGUNDO PISO

ESCALA 1:50

SIMBOLOGIA

TELEFONO ————

TV–CABLE - - - - - - - -

TIMBRE —·—·—

NOTA : Canalización en t.p.p.a.d.e. 1/2"ø en : MUROS, LOSAS, CADENAS Y PILARES.
Canalización en PVCø 16mmø en : CIELOS Y TABIQUES.

NOTA 2: LOS MATERIALES QUE REQUIEREN CERTIFICACION PARA SU USO, CUMPLEN CON ESTE REQUISITO.

CONTENIDO : CASA TIPO "B" PAREADA
PLANTAS 1° Y 2° PISOS

PROELEC INGENIERIA ELECTRICA LTDA.
TOCORNAL N° 1055 FONOS: 6345220–6354202 SANTIAGO

UBICACION	UBICACION
VER LAMINA 1 DE	

CIUDAD DEL SOL ETAPA 4.7
PROYECTO CANALIZACION CORRIENTES DEBILES
TELEFONO, CITOFONO, TV–CABLE, TIMBRE

DIRECCION:
COMUNA : PUENTE ALTO

LAMINA : DE
ESCALA : 1 : 50
FECHA : MARZO 2007
DIBUJO : @CE

PROPIETARIO
CONSORCIO INMOBILIARIO MANQUEHUE–BROTEC–KONFA LTDA.
RUT: 77.468.720–3

PROYECTISTA

R.L.: PEDRO BROWNE URREJOLA
RUT: 10.329.623 – 4
EUGENIO LOPEZ MOURE
RUT: 10.187.142 – K
Cayancura 2283–Piso 14–Providencia

JOSE DANIEL PONCE C.
Licencia SEC 6.671.787–6 "A"