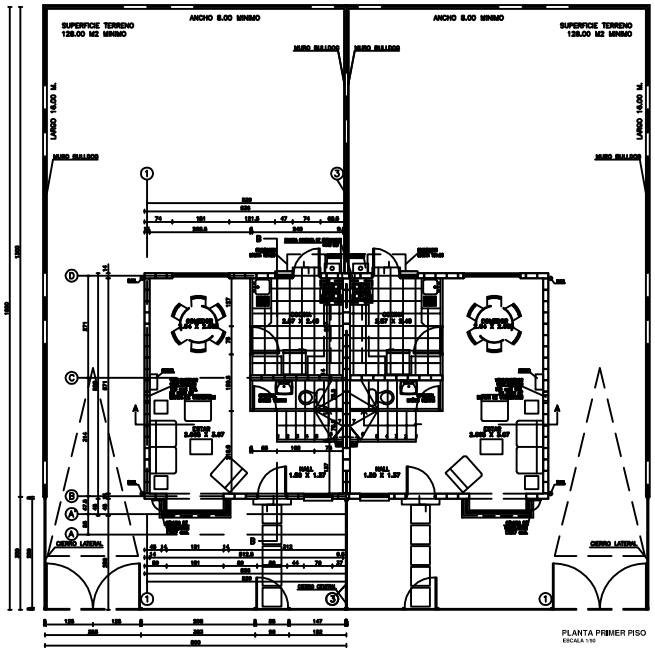

PLANTA PRIMER PISO
ESCALA 1:100

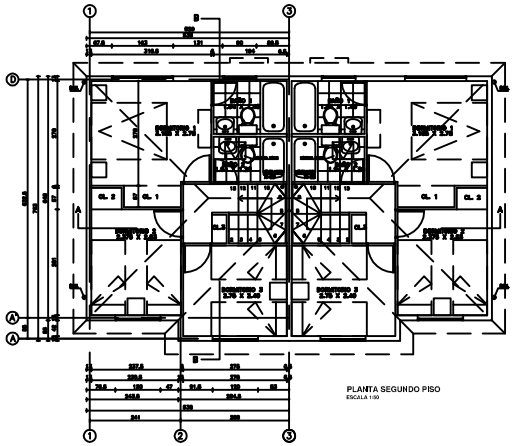

PLANTA SEGUNDO PISO
ESCALA 1:100

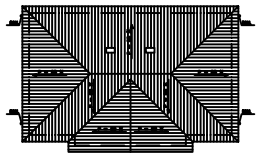

PLANTA TECHOS
ESCALA 1:100

ESQUEMAS DE SUPERFICIES

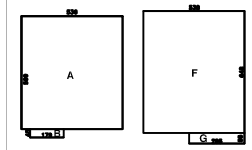

A	5.59 X 5.35	32.12 M2
B	1.79 X 0.45	0.81 M2
TOTAL PRIMER PISO		32.93 M2
F	5.35 X 6.45	34.58 M2
G	2.55 X 0.55	1.62 M2
TOTAL SEGUNDO PISO		36.48 M2
TOTAL		69.41 M2

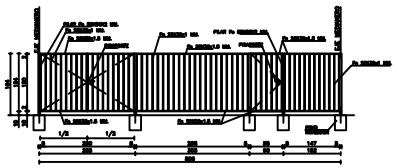

ELEVACION CIERRO
ESCALA 1:100

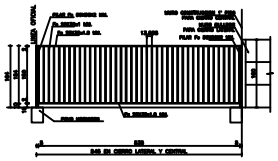

CIERRO LATERAL Y CENTRAL
ESCALA 1:100

ELEVACION PRINCIPAL
ESCALA 1:100

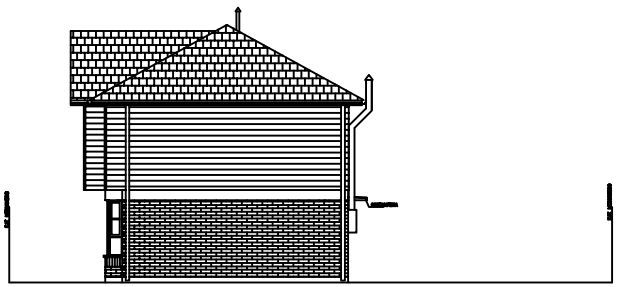

ELEVACION LATERAL
ESCALA 1:100

ELEVACION POSTERIOR
ESCALA 1:100

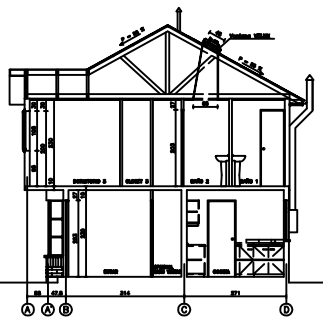

CORTE B-B
ESCALA 1:100

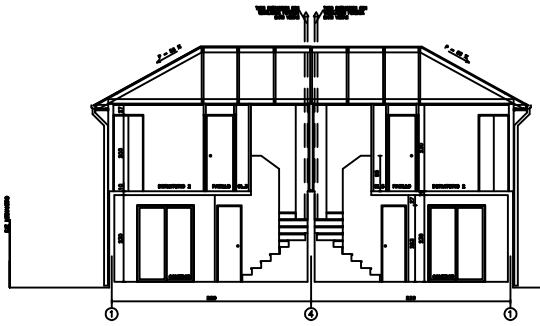

CORTE A-A
ESCALA 1:100

CIUDAD DEL SOL
PUENTE ALTO

VALIDACION ETAPAS

MODIFICACIONES

Judson & Olivos arquitectos
La Pastora 121 Of.102 Las Condes Santiago Fono 334 50 60
proyectos@joaquinvelos.cl www.judsonyolivos.cl

Titular arquitecto
RICARDO JUDSON B. RUT 6.171.054-1
ROBERTO OLIVOS M. RUT 5.310.043-2

Arquitectos asociados
KLAUS BENDEL RUT 0.000.203-0
PABLO LARRAIN RUT 0.000.203-0

PROPIETARIO
CONSORCIO INMOBILIARIO
MANQUEHUE-BROTEC-ICAFAL LTDA.
RUT 77.468.720 - 3
EUGENIO LOPEZ M. RUT. 10.167.147-4
P. P. BROWN RUT. 8.290.415-7

PROYECTO
CASA C PAREADA
Lote C5a
CIUDAD DEL SOL - PUENTE ALTO
ETAPA 4,5 - 4,6 - 4,7

CONTENIDO
PLANTA ARQUITECTURA
ELEVACIONES Y CORTES

UBICACION
San Carlos N° 608 - Puente Alto

ARQUITECTO DISEÑADO
RICARDO JUDSON BELBAO

MINUTA	PTO	ESCALA	FECHA
MAYO	1:20:1	1:50	10.03.2009

PREPARADO
Dr. Angel Barquero

DOCUMENTO
CDS-Cp01(00)