



PLANTA PRIMER PISO
ESCALA 1:50

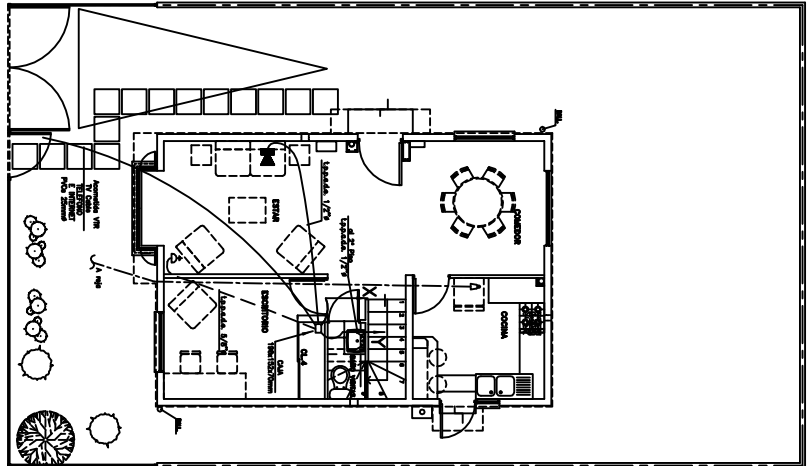


PLANTA SEGUNDO PISO
ESCALA 1:50

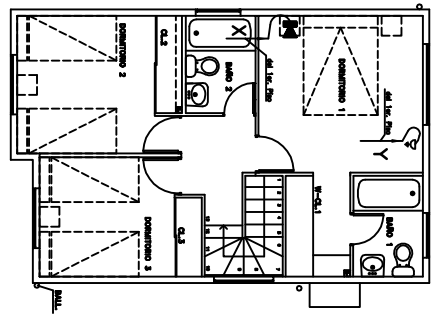

SIMBOLOGIA

- ☎ TELEFONO
- △ TV-CABLE
- △ TIMBRE


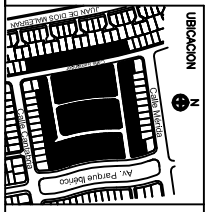

UBICACION

CONTENIDO : CASA TIPO "A" AISLADA
 PLANTAS 1ª Y 2ª PISOS

PROELEC INGENIERIA ELECTRICA LTDA.

Ciudad del Sol, ETAPA 4.7
 PROYECTO CANALIZACION CORRIENTES DEBILES
 TELEFONO, CITOFRONO, TV-CABLE, TIMBRE

DIRECCION : PUENTE ALTO

CLIENTE : INGENIERIA ELECTRICA LTDA.

FECHA DE EMISION : 15/03/2007

PROYECTISTA : INGENIERIA ELECTRICA LTDA.